
Földszint

2026. október 2.
Egyeztetési munkalap

A mostani funkciókat és az átalakítási irányokat a régebbi, tiszta alaprajzon jelöltük. Sorszámok: 1-27.

ALAPRAJZ / 1-27

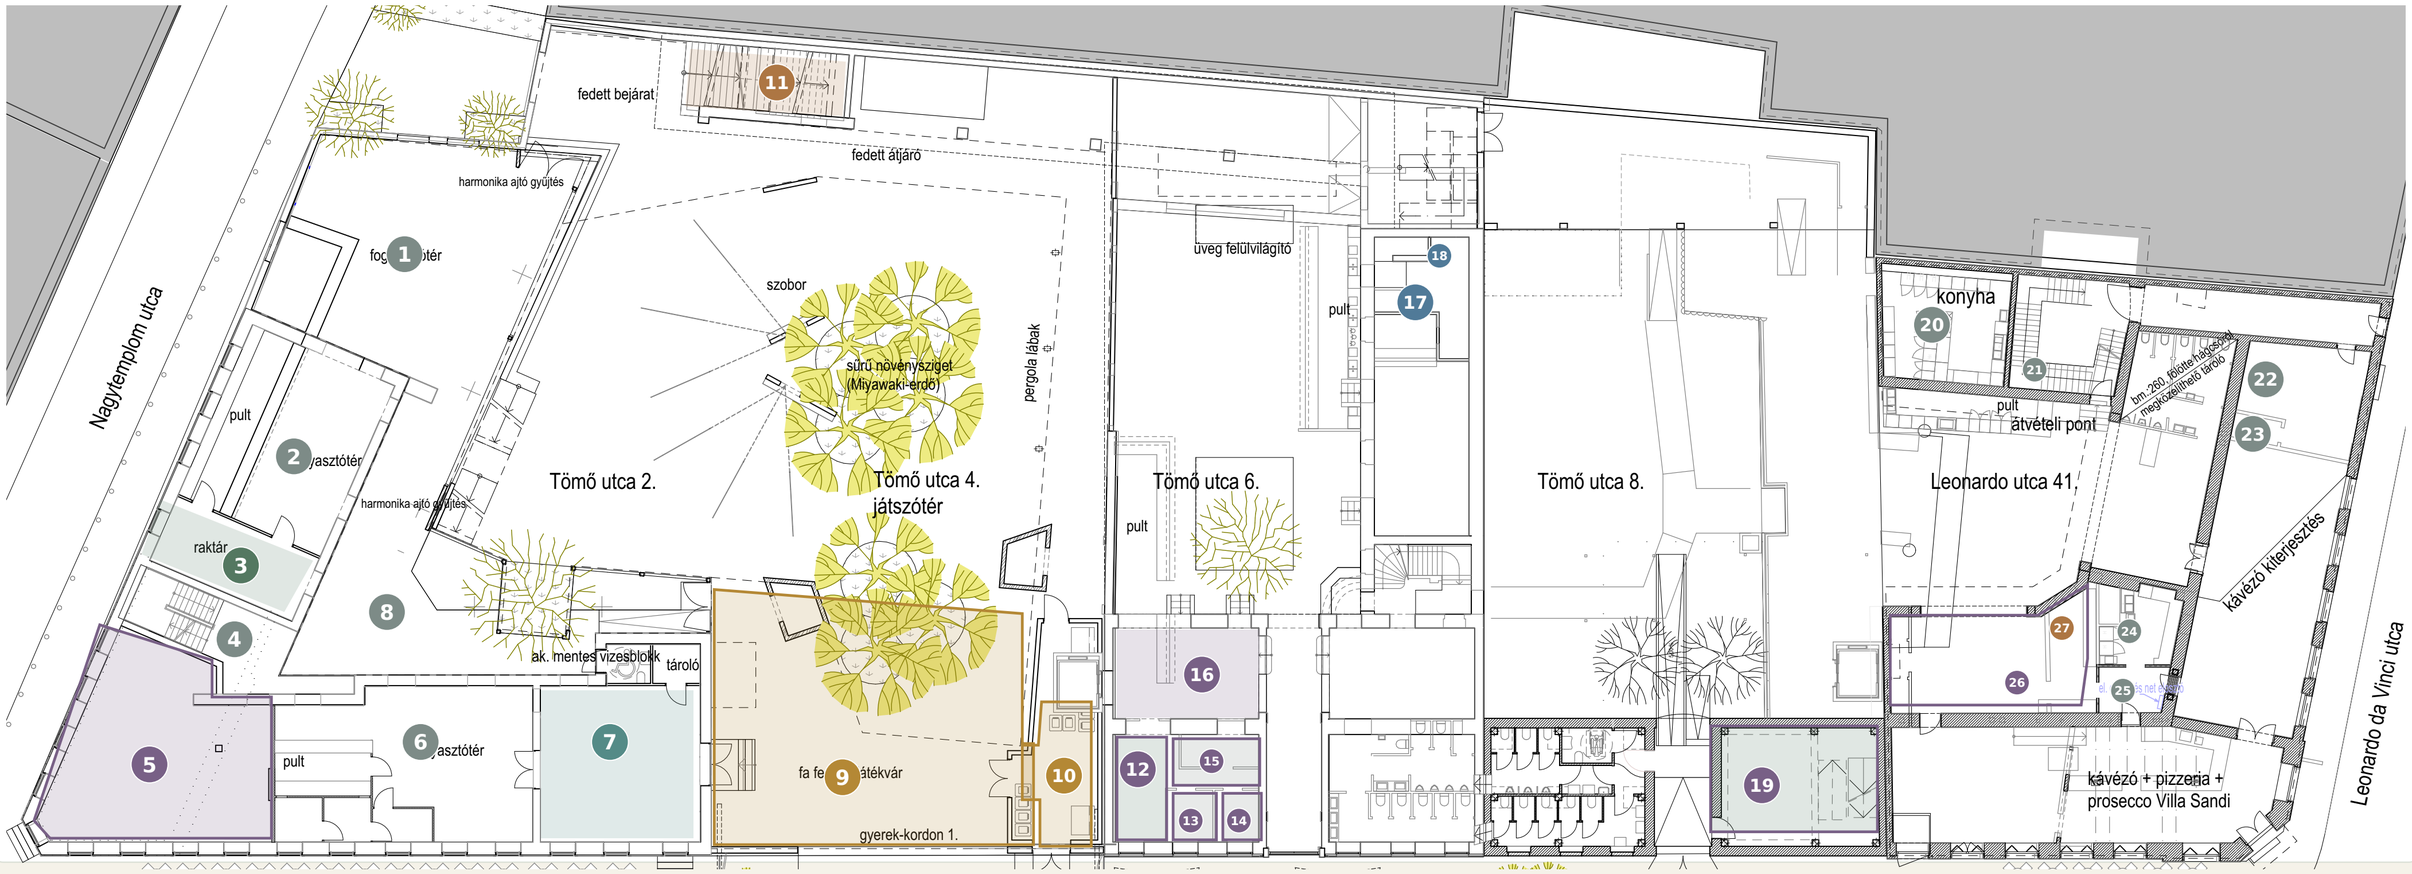

Raktár · Vendégtér / vendégtérirány · Iroda / öltöző · Mosdó · Üvegkuka / szerver · Tervezett rész

Szaggatott lila keret: vendégtér-terv. Pontozott lila keret: vendégtérlehetőség. A 17/18/27 jelöléshez nincs új helyiséghatár rajzolva.

JELENLEGI HASZNÁLAT

- **3** — **Földszinti raktár.**
- **7** — **Mosdóblokk. Helyben marad.**
  Felújítás szükséges; nem költöztetjük.
- **11** — **Üvegkuka-tároló.**
- **12** — **Italraktár.**
- **13-15** — **Italraktár / öltöző / iroda blokk.**
  A számok egyedi funkcióját nem osztottuk ki.
- **17-18** — **Jelenlegi irodatér.**
- **19 / 27** — **Raktár / szerverrész.**

TERVEZETT VÁLTOZÁSOK

- **5 + 12** — **Vendégtérlehetőség.**
  Mai használat / kontúr még tisztázandó.
- **13-15** — **Kis különterem a 16-os vendégtérből.**
- **17** — **Központi működtetési iroda.**
- **18** — **Gyors öltöző lehetősége.**
  Pincelejárat érintett; pontos határ nyitott.
- **19 / 26-27** — **Vendégtérré alakítás.**
- **27** — **Szerver a Sanyi bácsi-pincébe.**
  Pince 22-23: pontos hely kijelölendő.
- **9-10** — **Tervezett állapot.**

PONTOSÍTÁS FÁBRI ZOLIVAL

5-7 / Tömő 2
2025.08.31-i pörkölő-részlet: az 5-7 kontúrjai eltérnek. Lásd az 5. lapot.

12-15 / Tömő 6
2025.12.11-i részlet a 12-15 környékét segíti; a különterem kontúrja még tervezendő.

17-18 / Iroda és gyors öltöző
Aktuális határt igazoló rajz nem került elő. Iroda, öltöző és pincekapcsolat együtt ellenőrizendő.

Költözés előtt
Meeting: leltár és funkcionális kiosztás Ordasi Dani + Patrik bevonásával.

Forrás: 01_fszt.pdf + 01_fszt (1).pdf; mostani földszinti magyarázat; meeting 23:56-24:39 és 40:18-40:38. A halvány eredeti feliratok előzményadatok.

Korábbi alaprajz + helyszíni magyarázat + a pincés meeting teljes eredeti leirata.